

EINGABE

NEUBAU 8 REIHENHÄUSER AM STOCKFELD II MASSING

BAUORT: WOLFSEGGER STRASSE
84323 MASSING

FLURNUMMER: 466, GEMARKUNG MASSING


BAUHERR: HABERL
BAUUNTERNEHMEN GmbH
SIEMENSSTRASSE 3
84323 MASSING

MASSTAB: M 1/100


PLANINHALT: GRUNDRISS UNTERGESCHOSS
ANSICHT NORD BK 1 UND BK 2
ANSICHT WEST BK 1 UND GARAGEN BK 1
SCHNITT 1

ENTWURFSVERFASSER: ARCHITEKTUR U. STADTPLANUNG
GERHARD BICHLER
EGGENFELDNER STR. 9
84140 GANGKOFEN

GANGKOFEN, 15.07.22
geändert 23.10.23

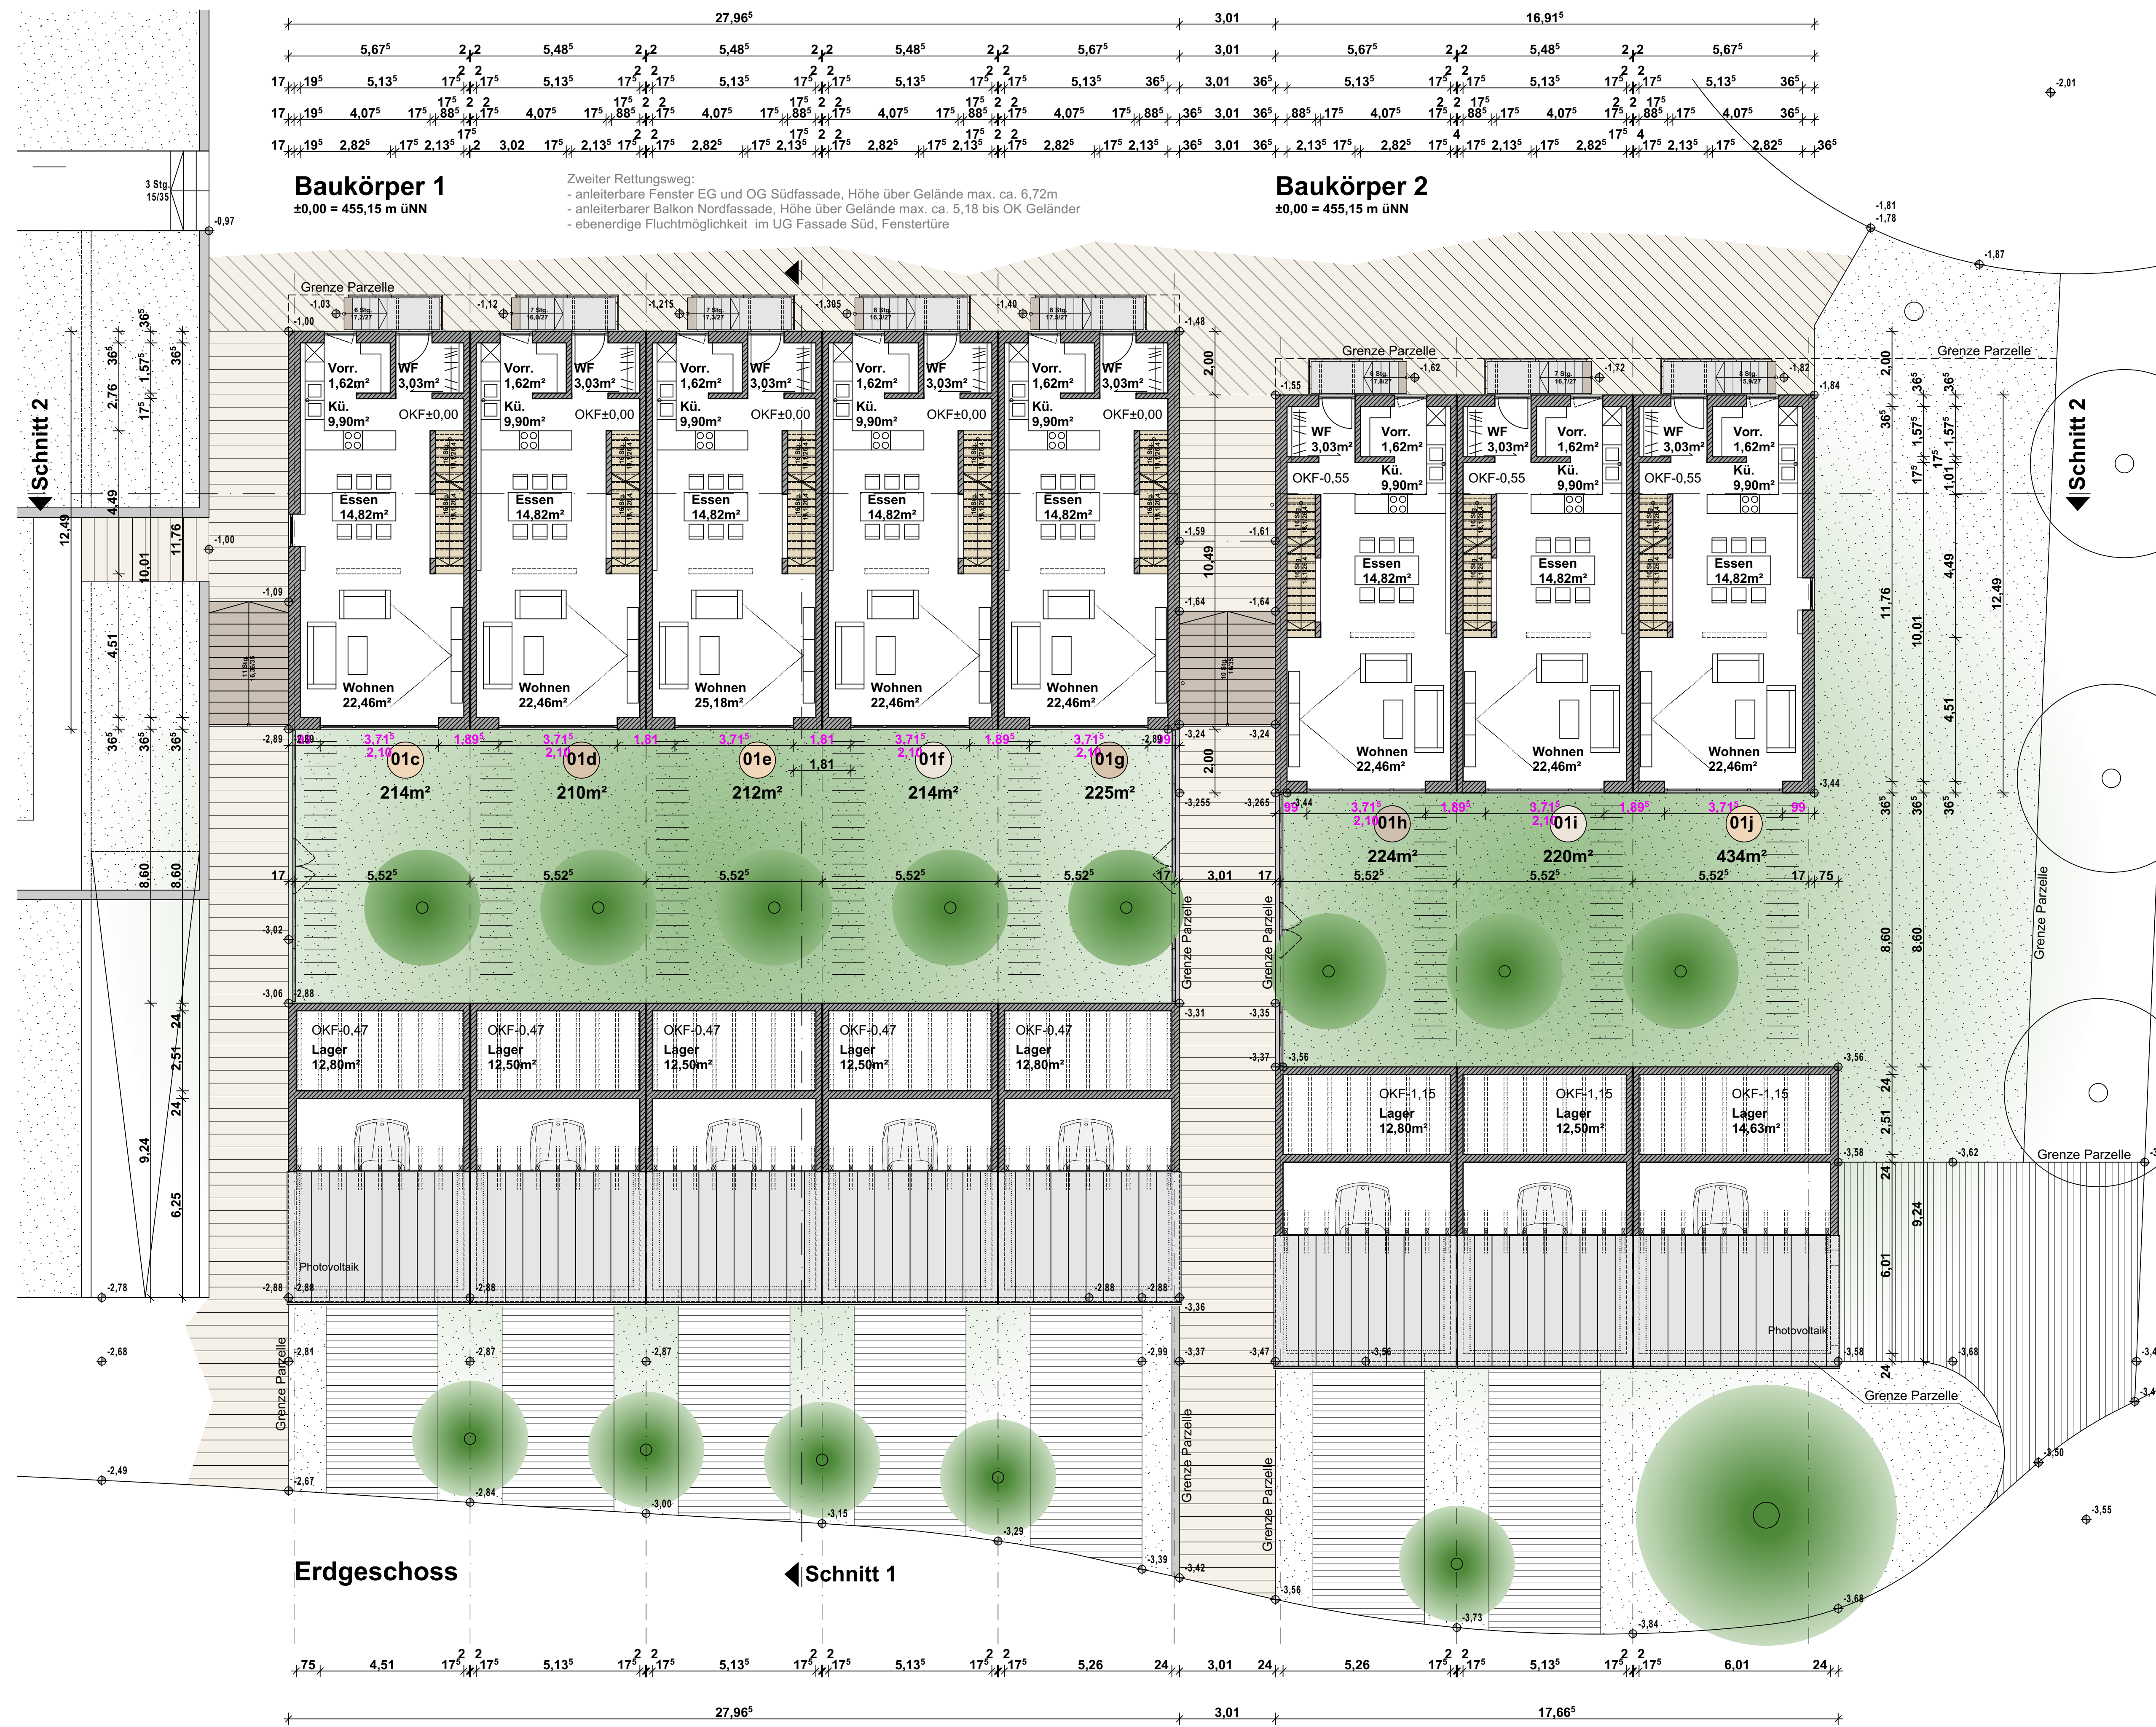


Erdgeschoss

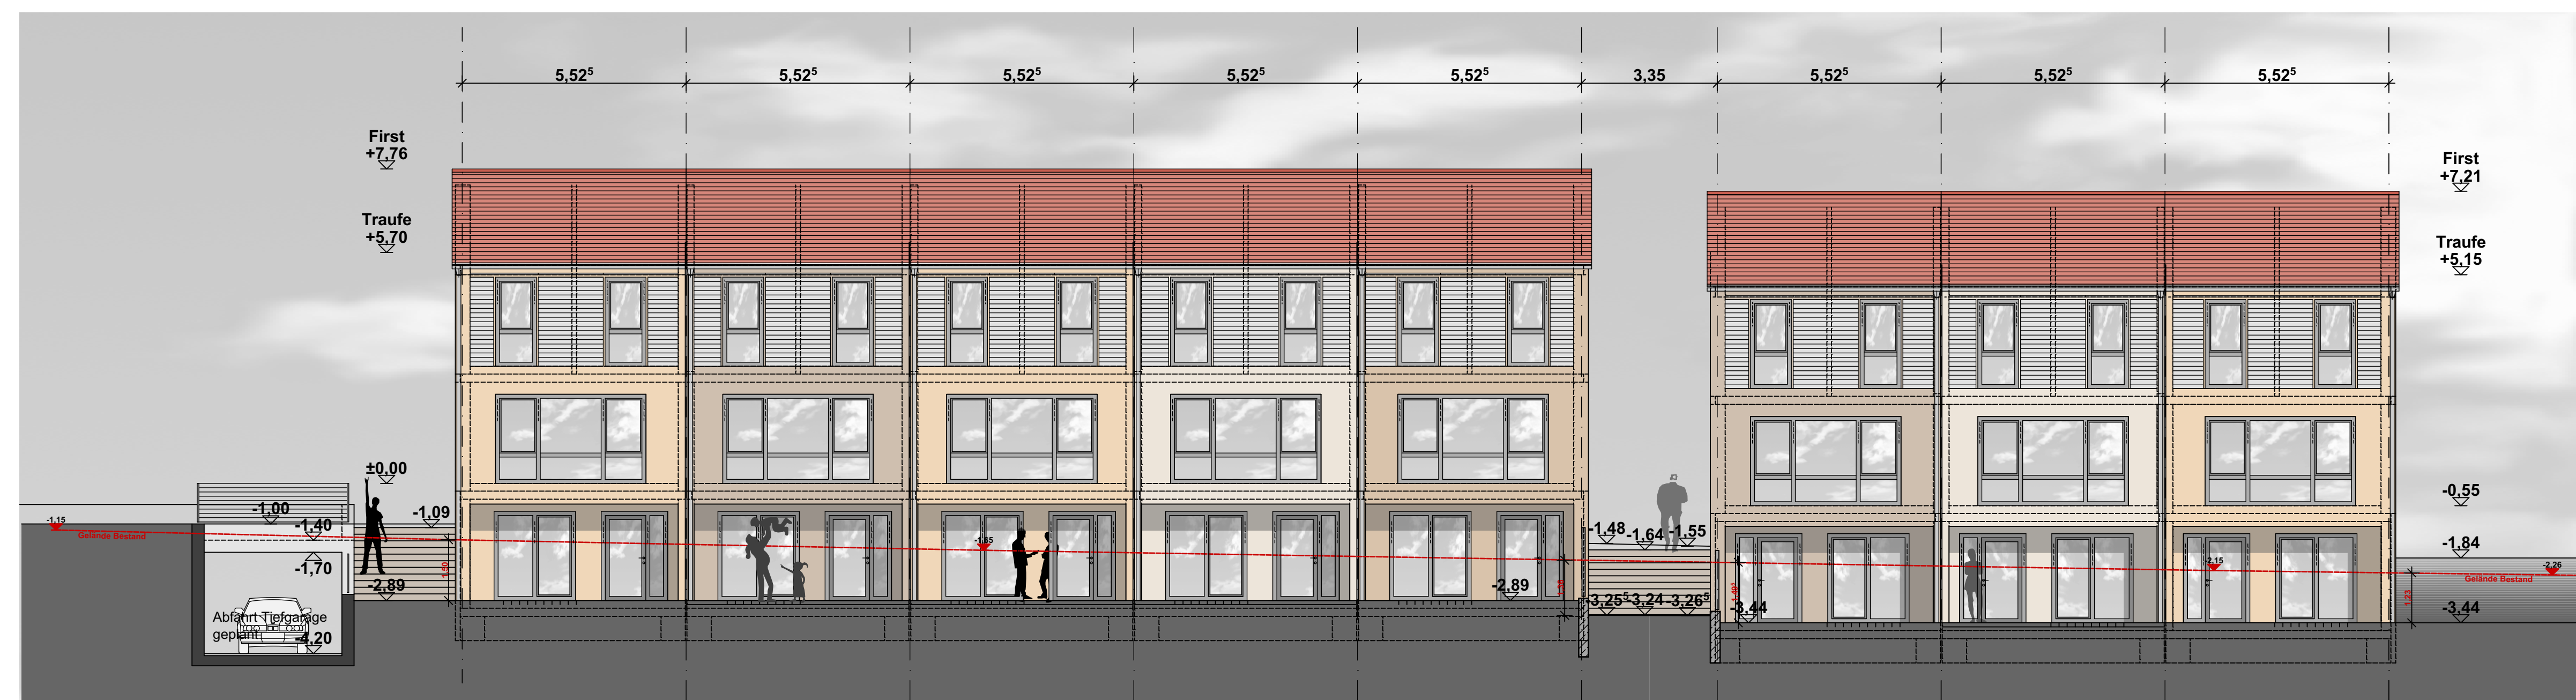


Ansicht Süd Baukörper 1

Ansicht Süd Baukörper 2

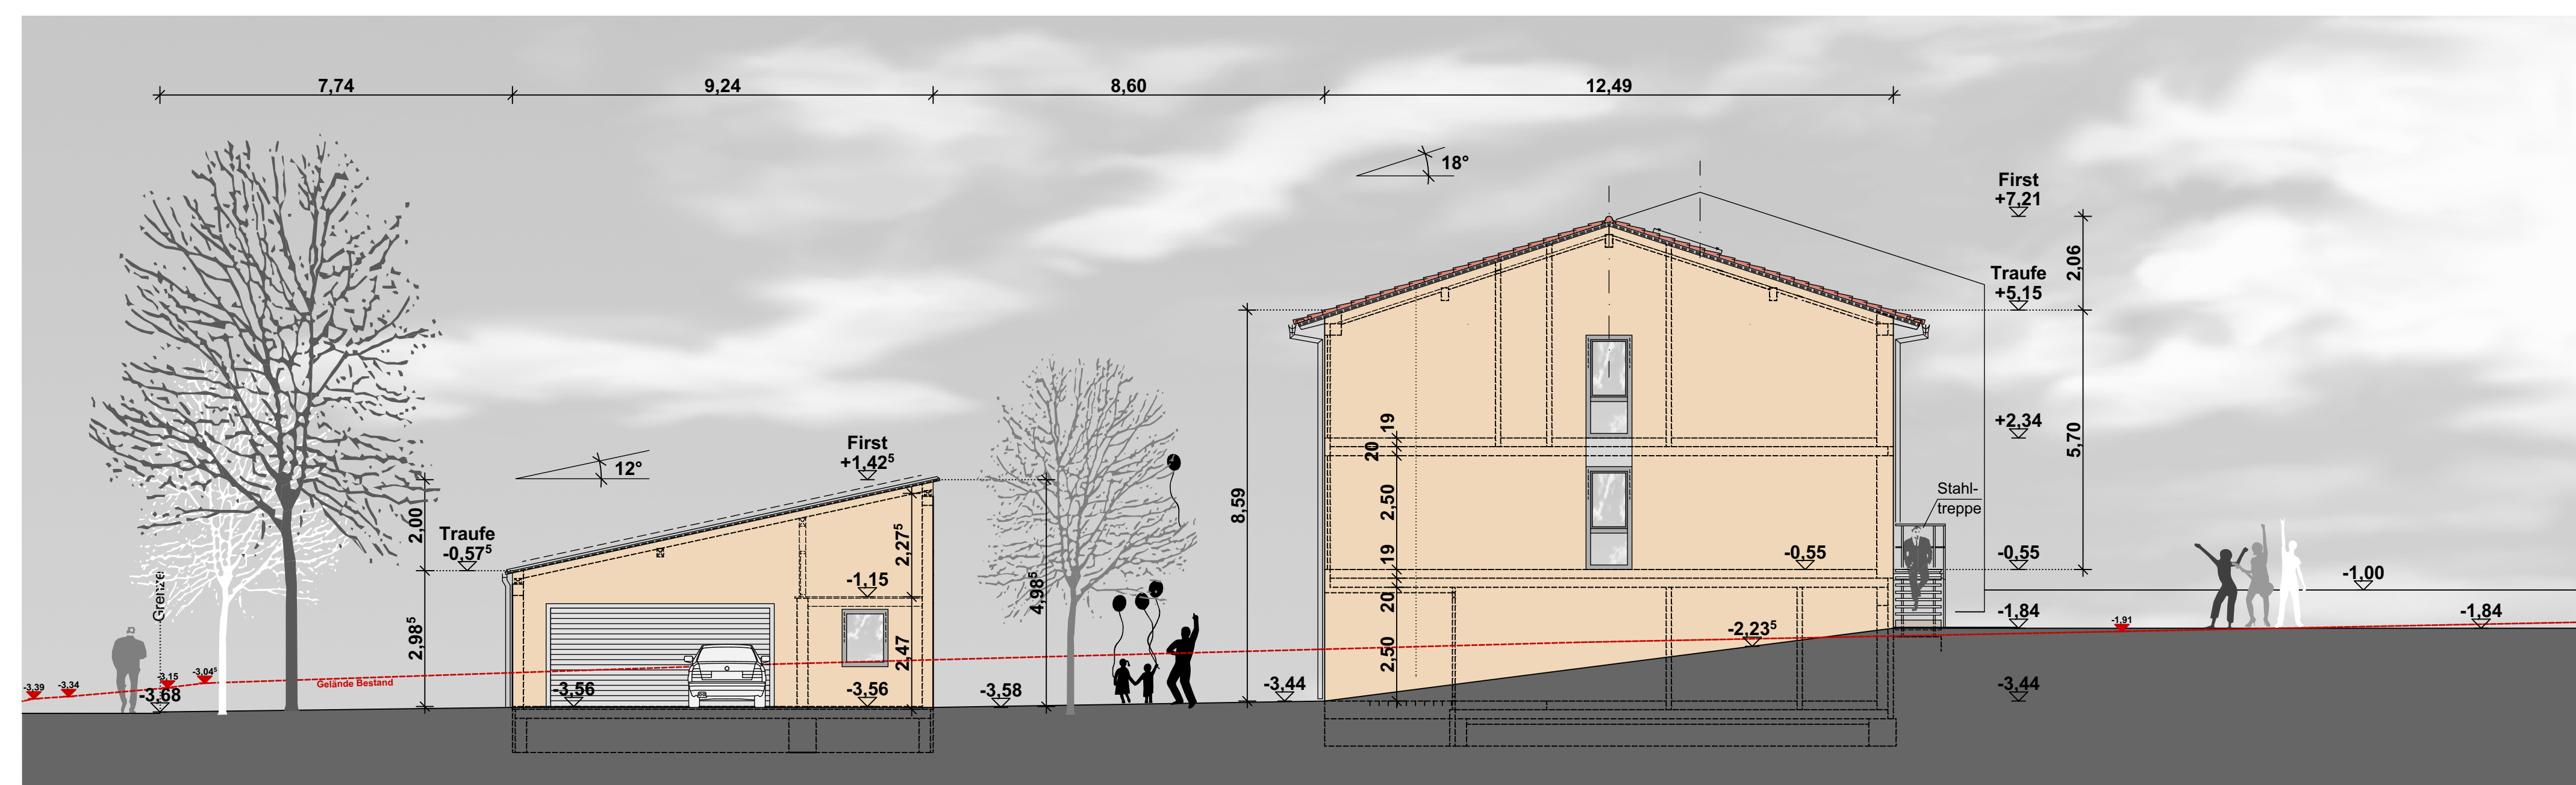

Ansicht Ost Garagen Baukörper 2

Ansicht Ost Baukörper 2

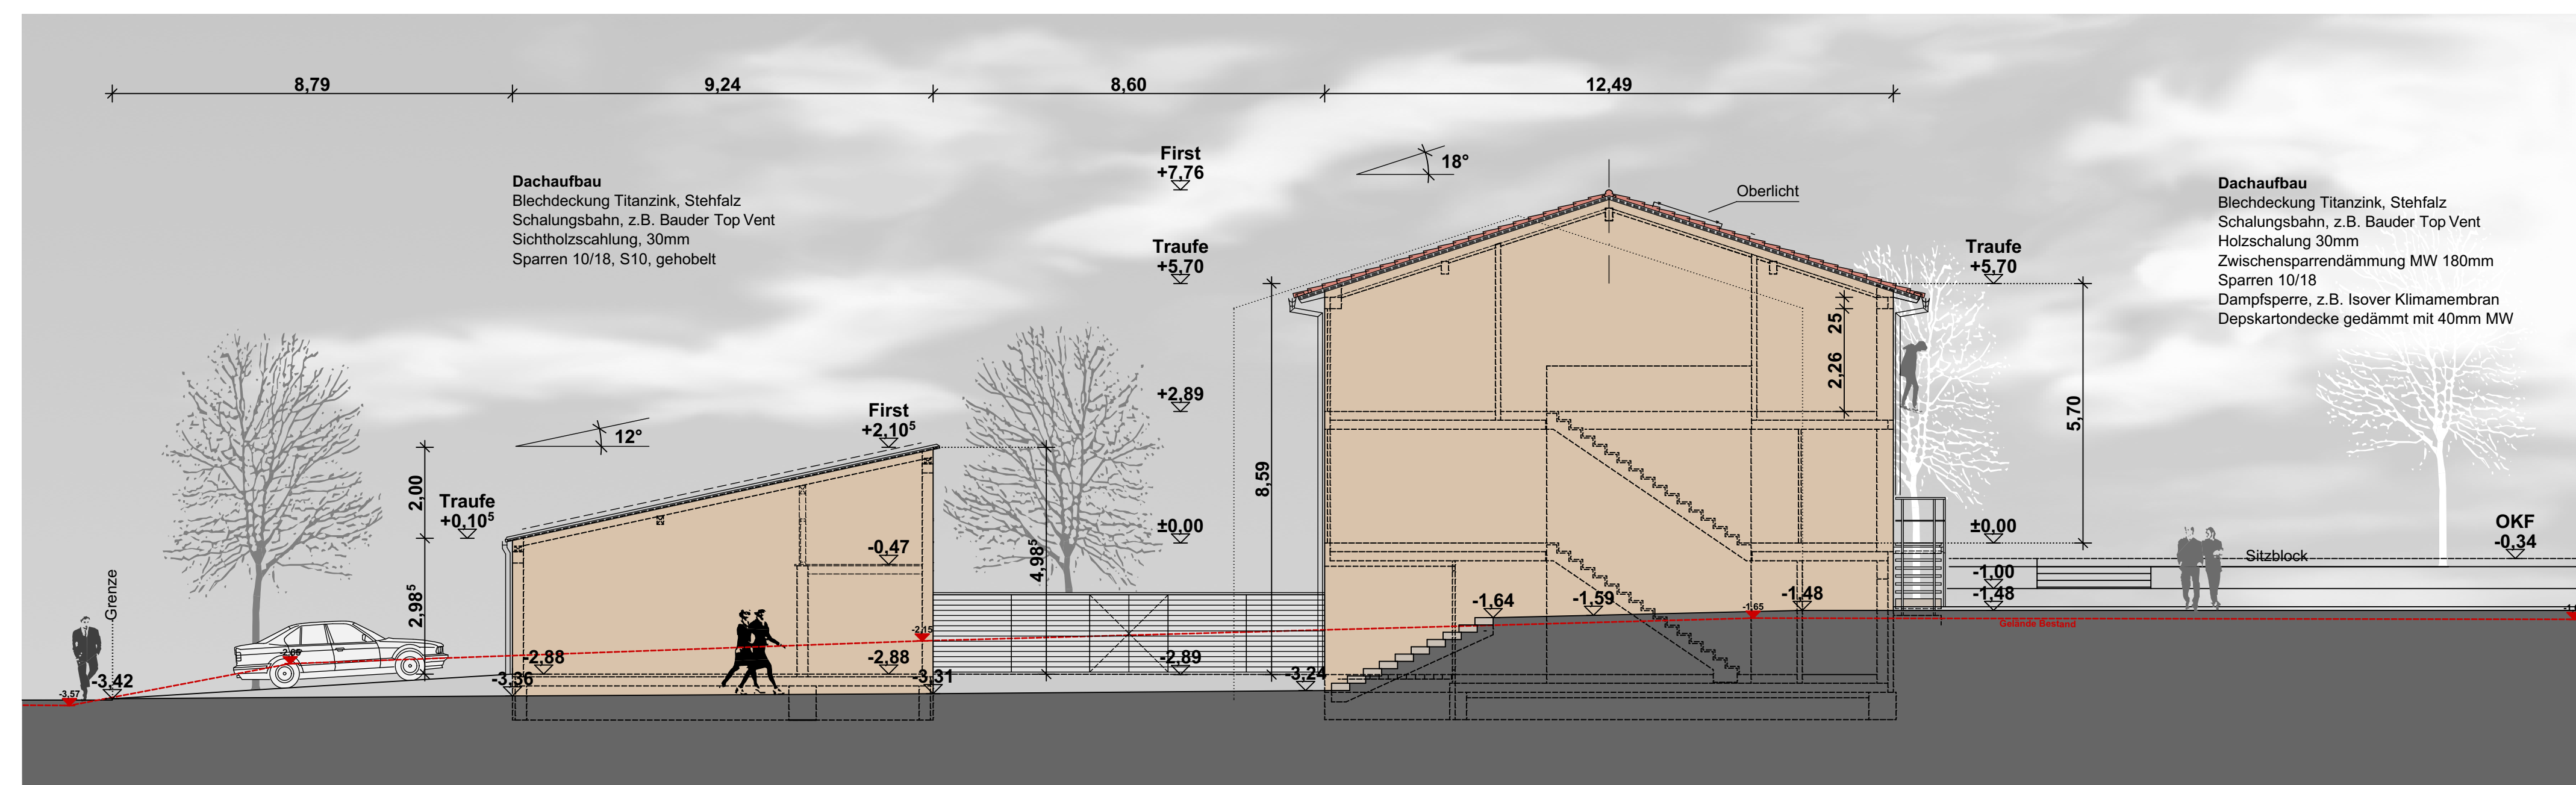

Ansicht Ost Garagen Baukörper 1

Ansicht Ost Baukörper 1

EINGABE

NEUBAU 8 REIHENHÄUSER AM STOCKFELD II MASSING


BAUORT:	WOLFSEGGER STRASSE 84323 MASSING
FLURNUMMER:	466, GEMARKUNG MASSING
BAUHERR:	HABERL BAUUNTERNEHMEN GmbH SIEMENSSTRASSE 3 84323 MASSING

MASSTAB:	M 1/100
PLANINHALT:	GRUNDRISS ERDGESCHOSS ANSICHT SÜD BK 1 UND BK 2 ANSICHT OST BK 2 UND GARAGEN BK 2 ANSICHT OST BK 1 UND GARAGEN BK 1
ENTWURFSVERFASSER:	ARCHITEKTUR U. STADTPLANUNG GERHARD BICHLER EGGENFELDNER STR. 9 84140 GANGKOFEN


GANGKOFEN, 15.07.22
geändert 23.10.23



1. Obergeschoss

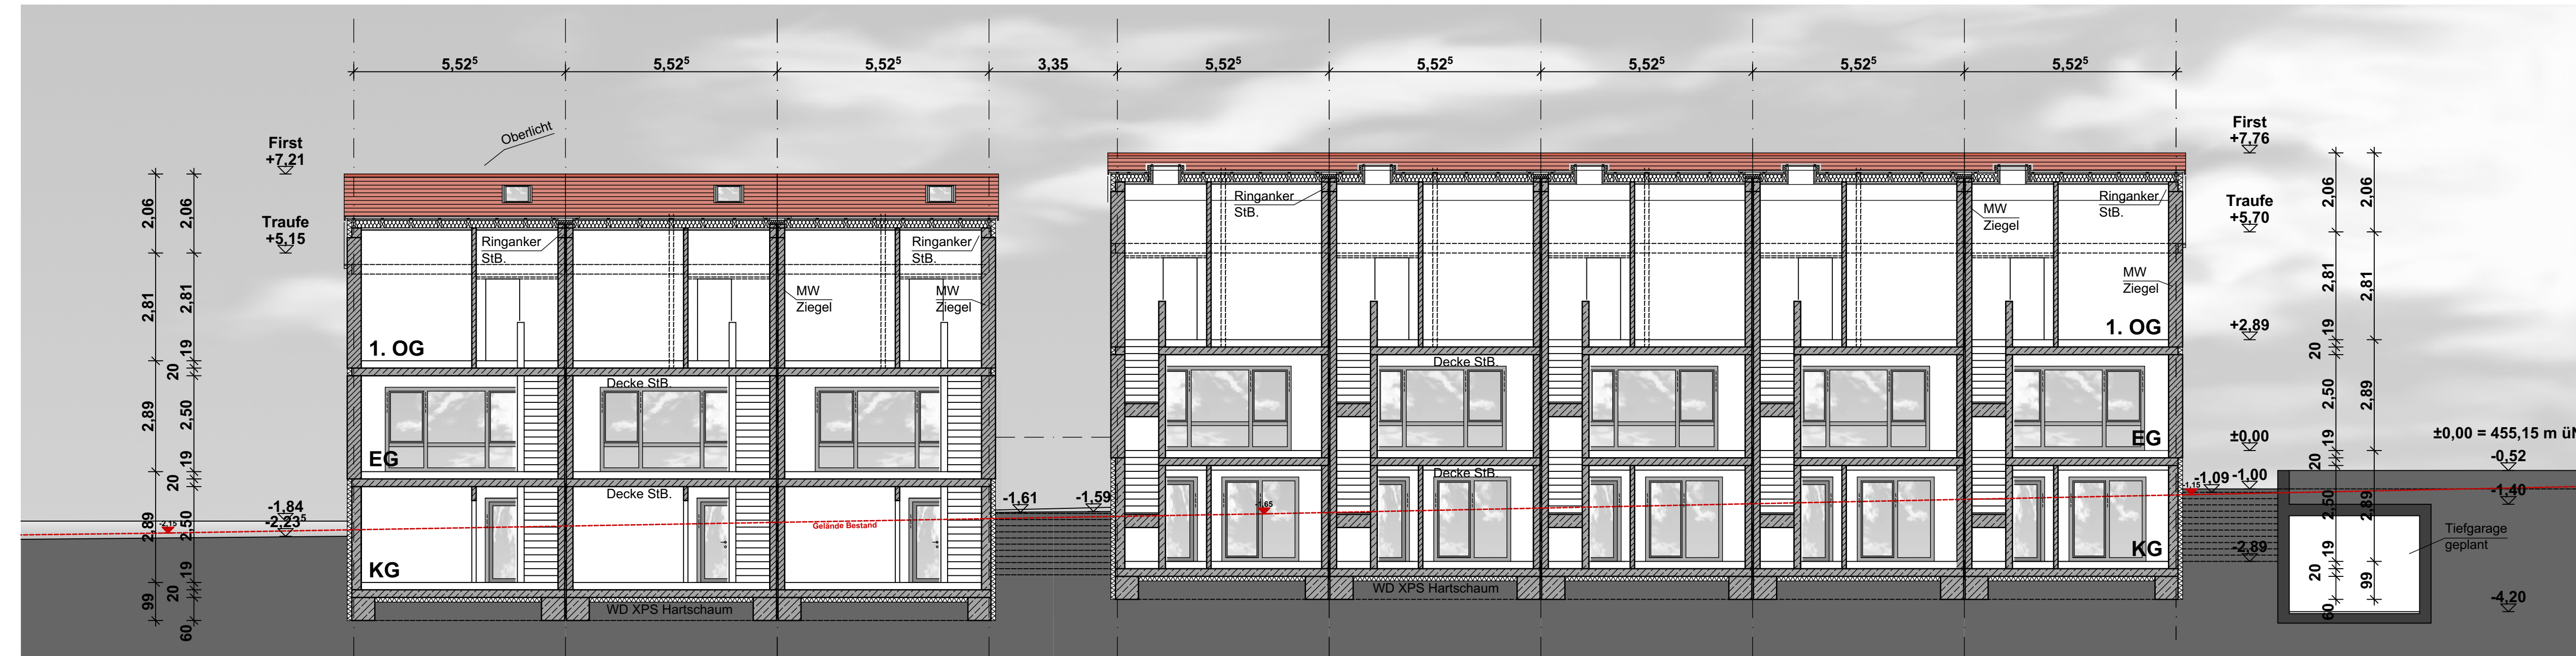


Schnitt 2

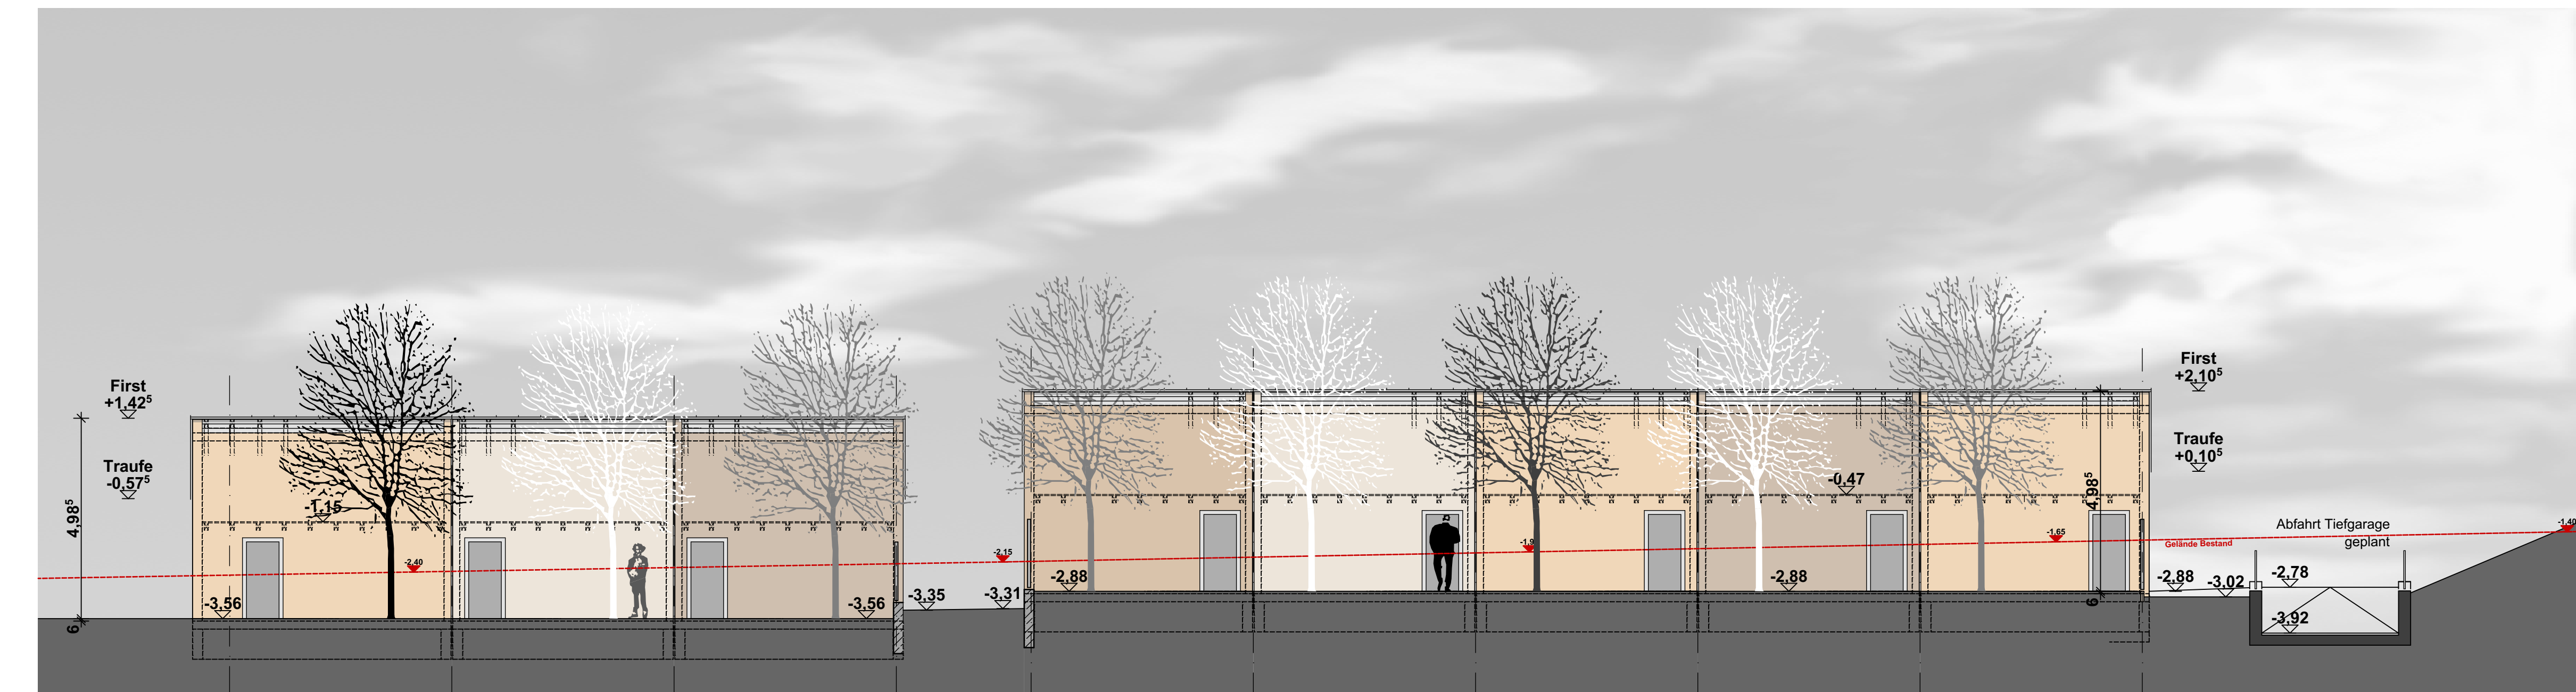


Ansicht Nord Garagen Baukörper 2

Ansicht Nord Garagen Baukörper 1

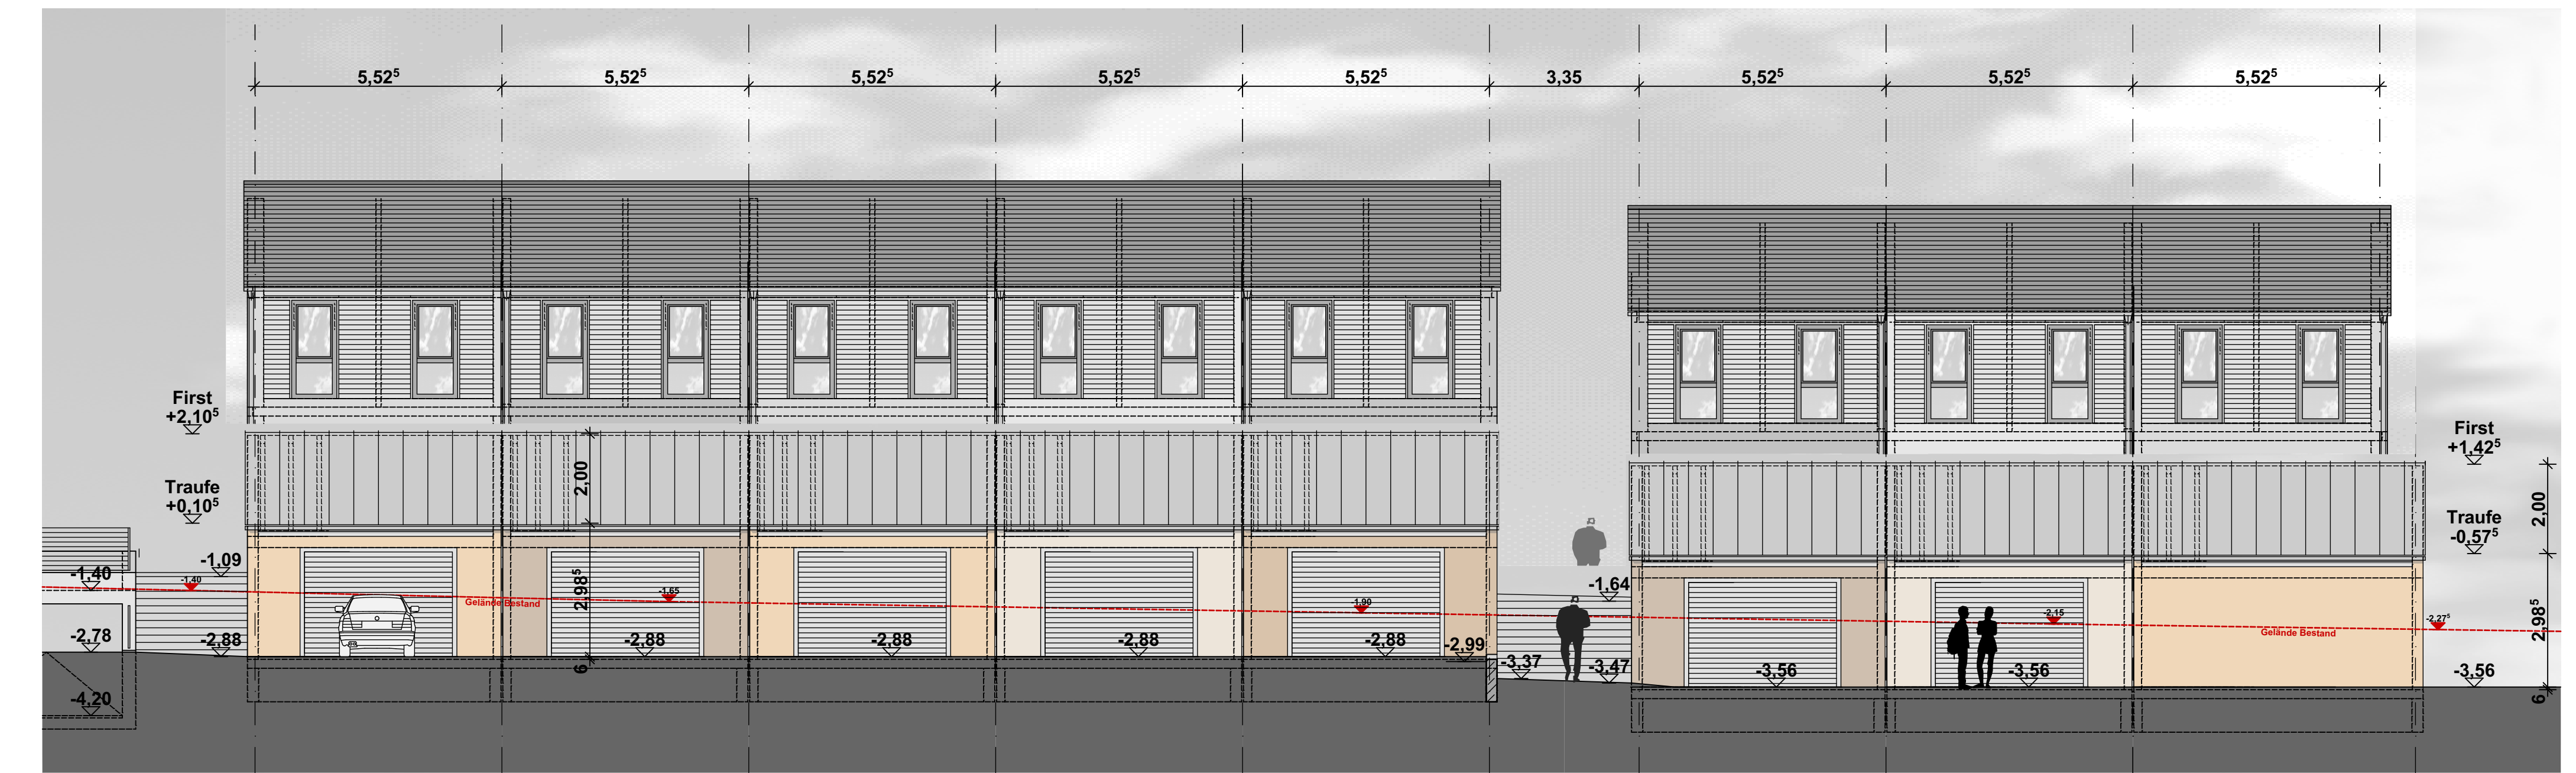

Ansicht Süd Garagen Baukörper 1

Ansicht Süd Garagen Baukörper 2

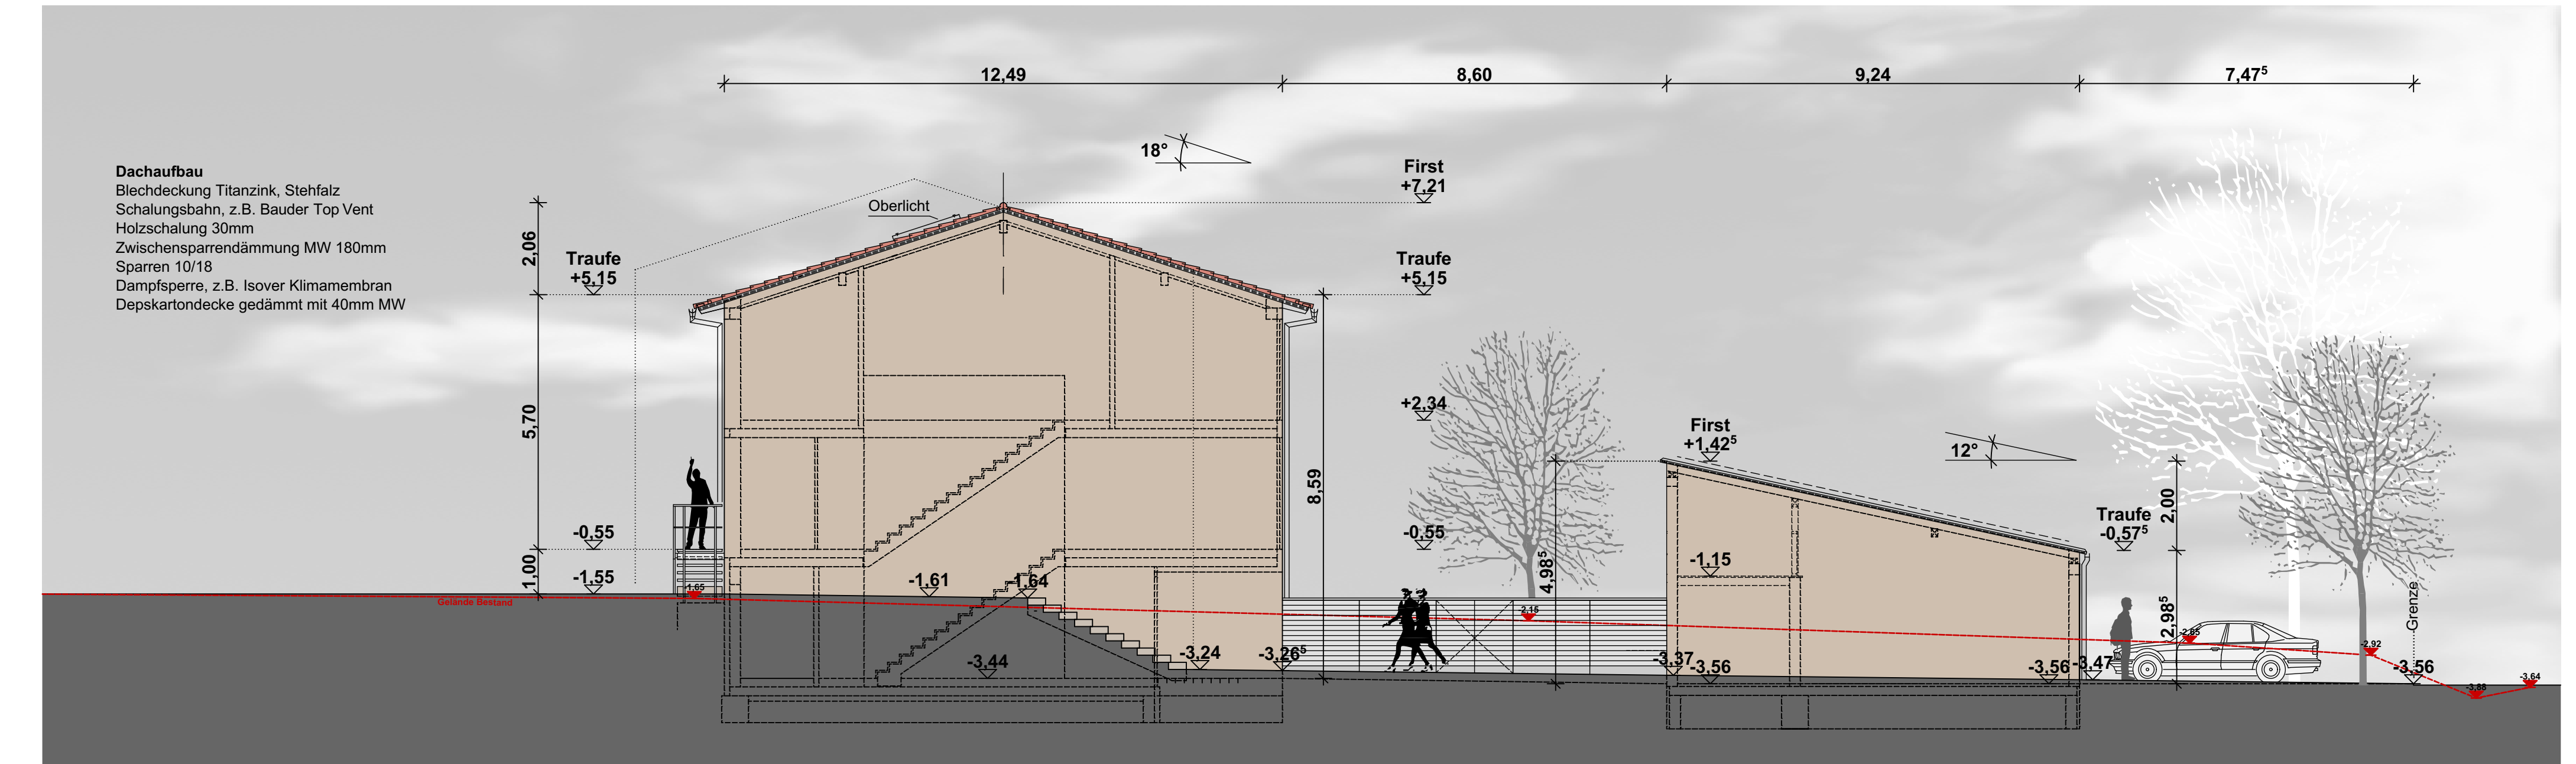

Ansicht West Baukörper 2

Ansicht West Garagen Baukörper 2

EINGABE

NEUBAU 8 REIHENHÄUSER AM STOCKFELD II MASSING

BAUORT: WOLFSEGGER STRASSE
84323 MASSING

FLURNUMMER: 466, GEMARKUNG MASSING

BAUHERR: HABERL
BAUUNTERNEHMEN GmbH
SIEMENSSTRASSE 3
84323 MASSING

MASSTAB: M 1/100

PLANINHALT: GRUNDRISS 1. OBERGESCHOSS
ANSICHT NORD GARAGEN BK 1 UND BK 2
ANSICHT SÜD GARAGEN BK 1 UND BK 2
ANSICHT WEST BK 2 UND GARAGEN BK 2
SCHNITT 2

ENTWURFSVERFASSER: ARCHITEKTUR U. STADTPLANUNG
GERHARD BICHLER
EGGENFELDENER STR. 9
84140 GANGKOFEN

GANGKOFEN, 15.07.22
geändert 23.10.23